


5475

Tezgah Altı Lavabo  
Under Counter Basin  
Unterbauwaschtisch

5475

Tezgah Üstü Lavabo  
Countertop Basin  
Aufsatzwaschtisch

Armatur / Tap faucet / Armatur  
Arka / Back / Hinten

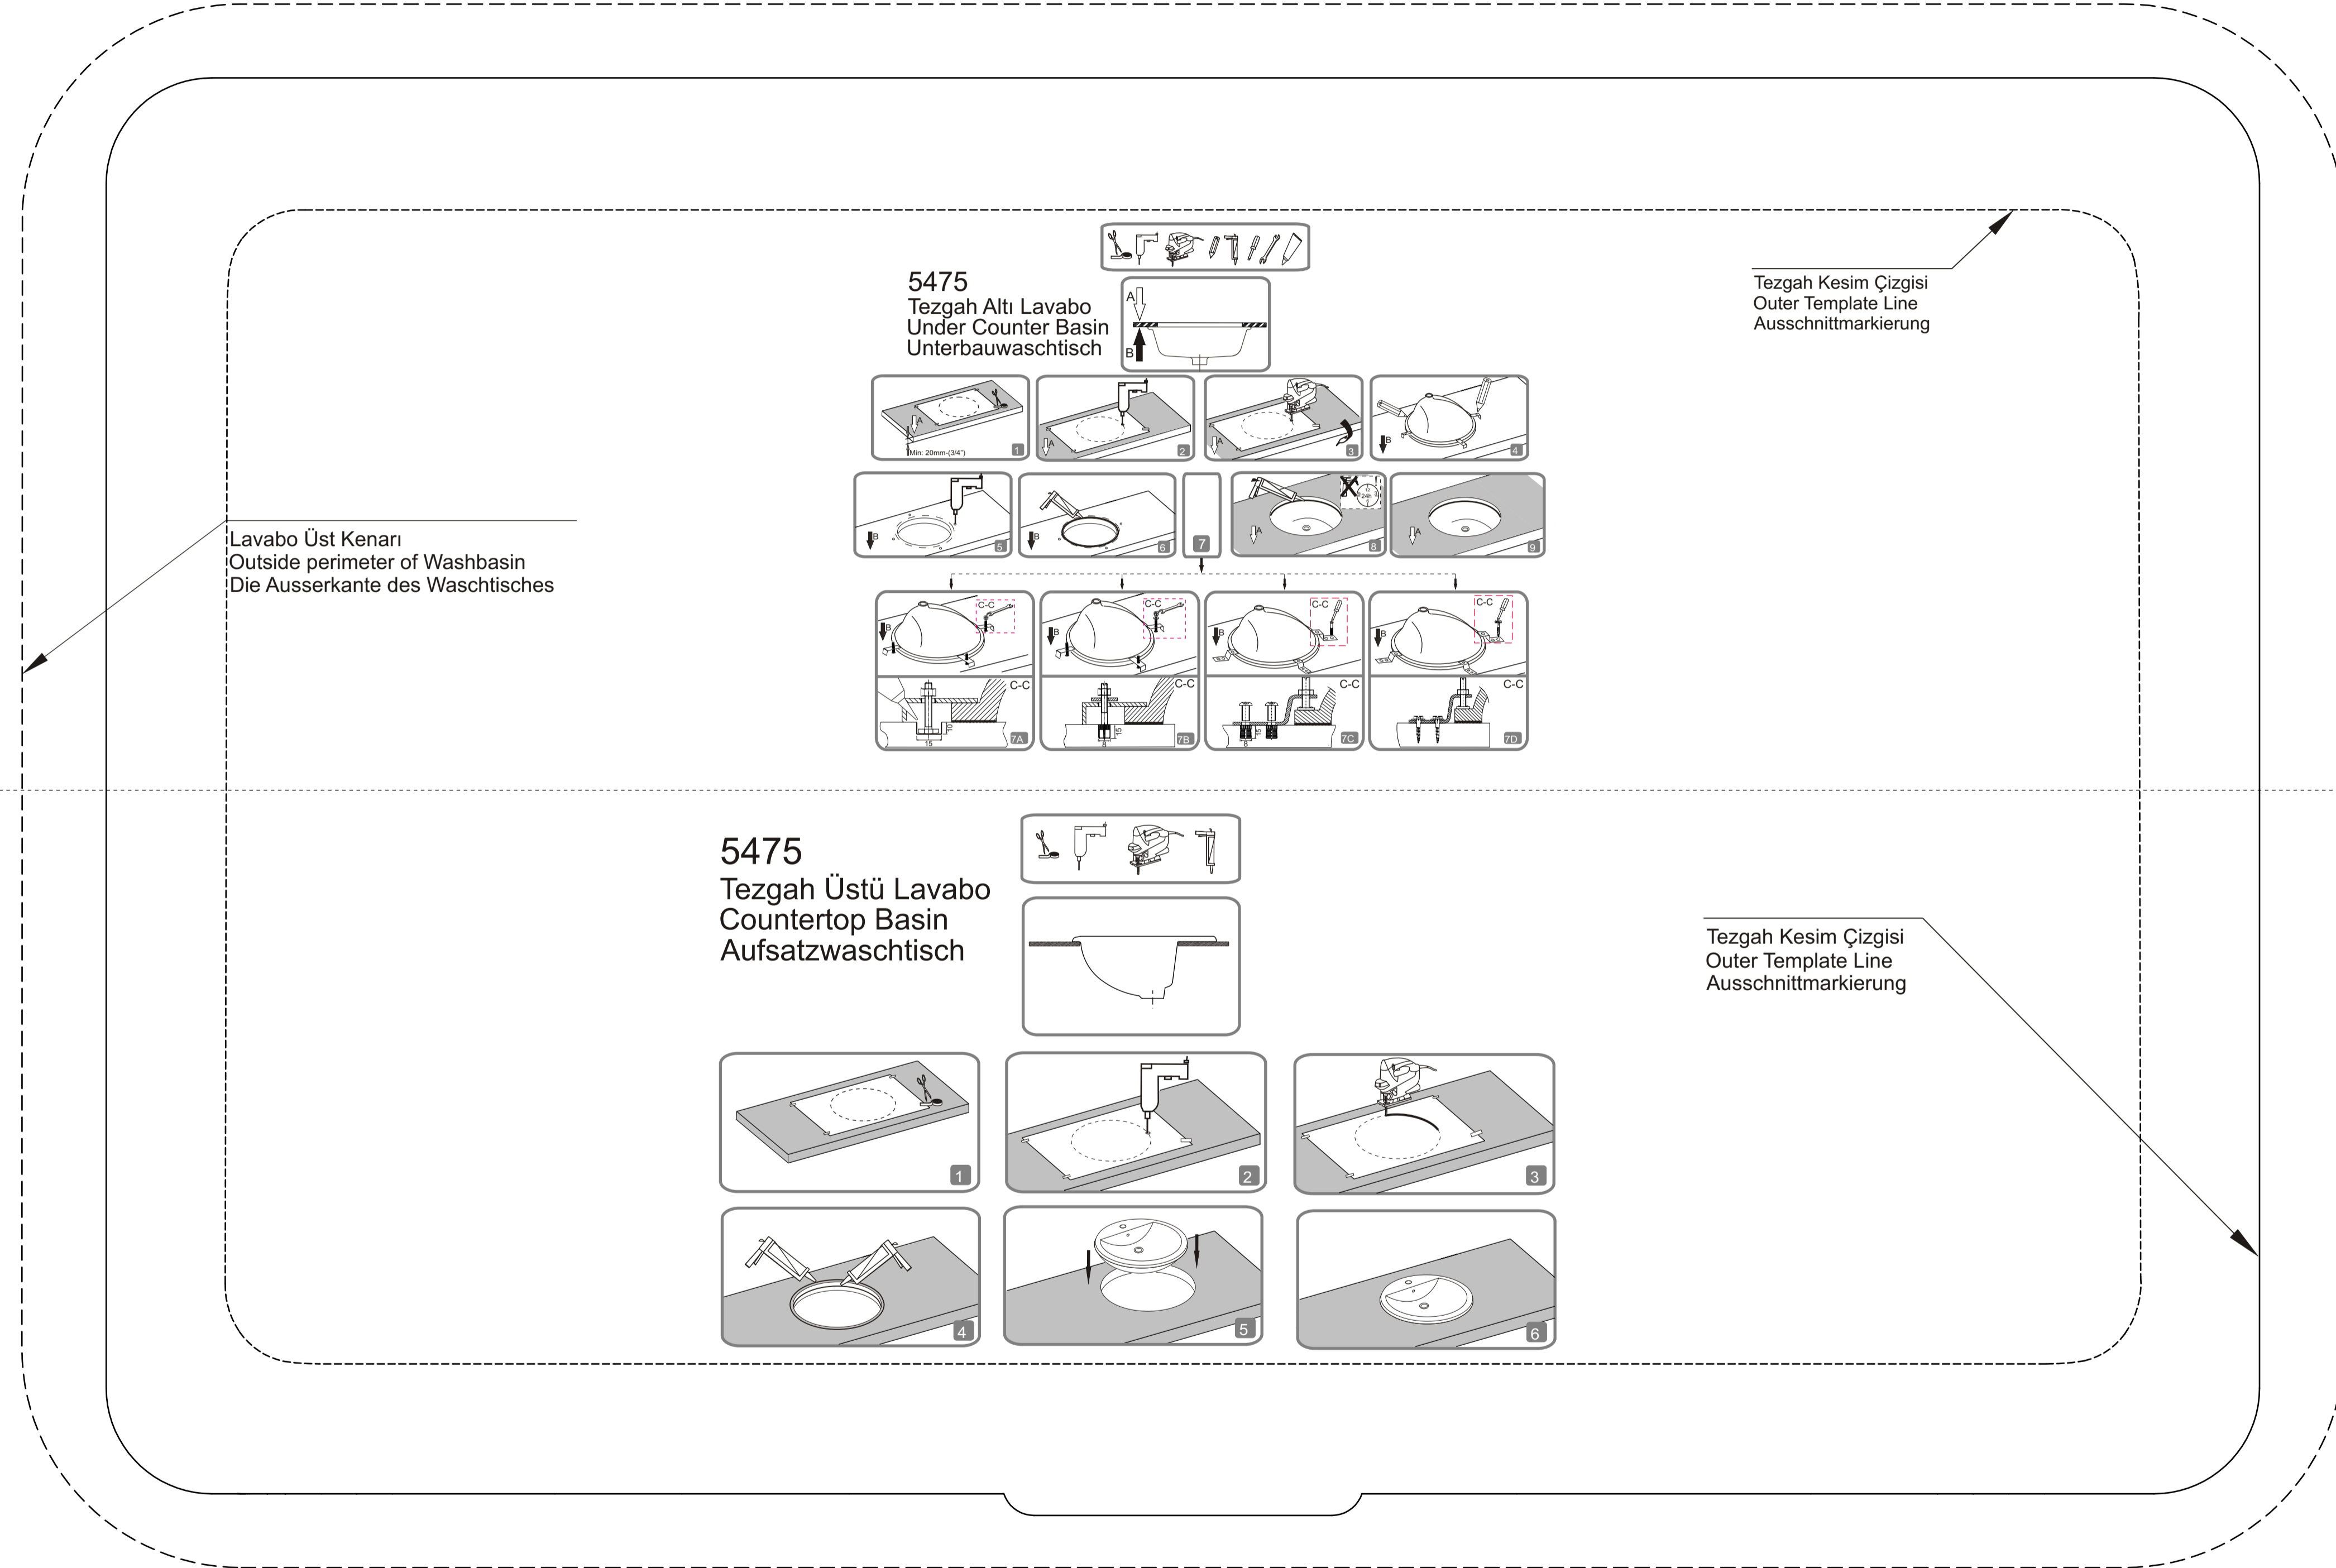

Lavabo Üst Kenarı  
Outside perimeter of Washbasin  
Die Ausserkante des Waschtisches

Tezgah Kesim Çizgisi  
Outer Template Line  
Ausschnittmarkierung

Tezgah Kesim Çizgisi  
Outer Template Line  
Ausschnittmarkierung

Ön / Front / Vorne


5475

Tezgah Altı Lavabo  
Under Counter Basin  
Unterbauwaschtisch


5475

Tezgah Üstü Lavabo  
Countertop Basin  
Aufsatzwaschtisch

Armatür / Tap faucet / Armatur  
Arka / Back / Hinten

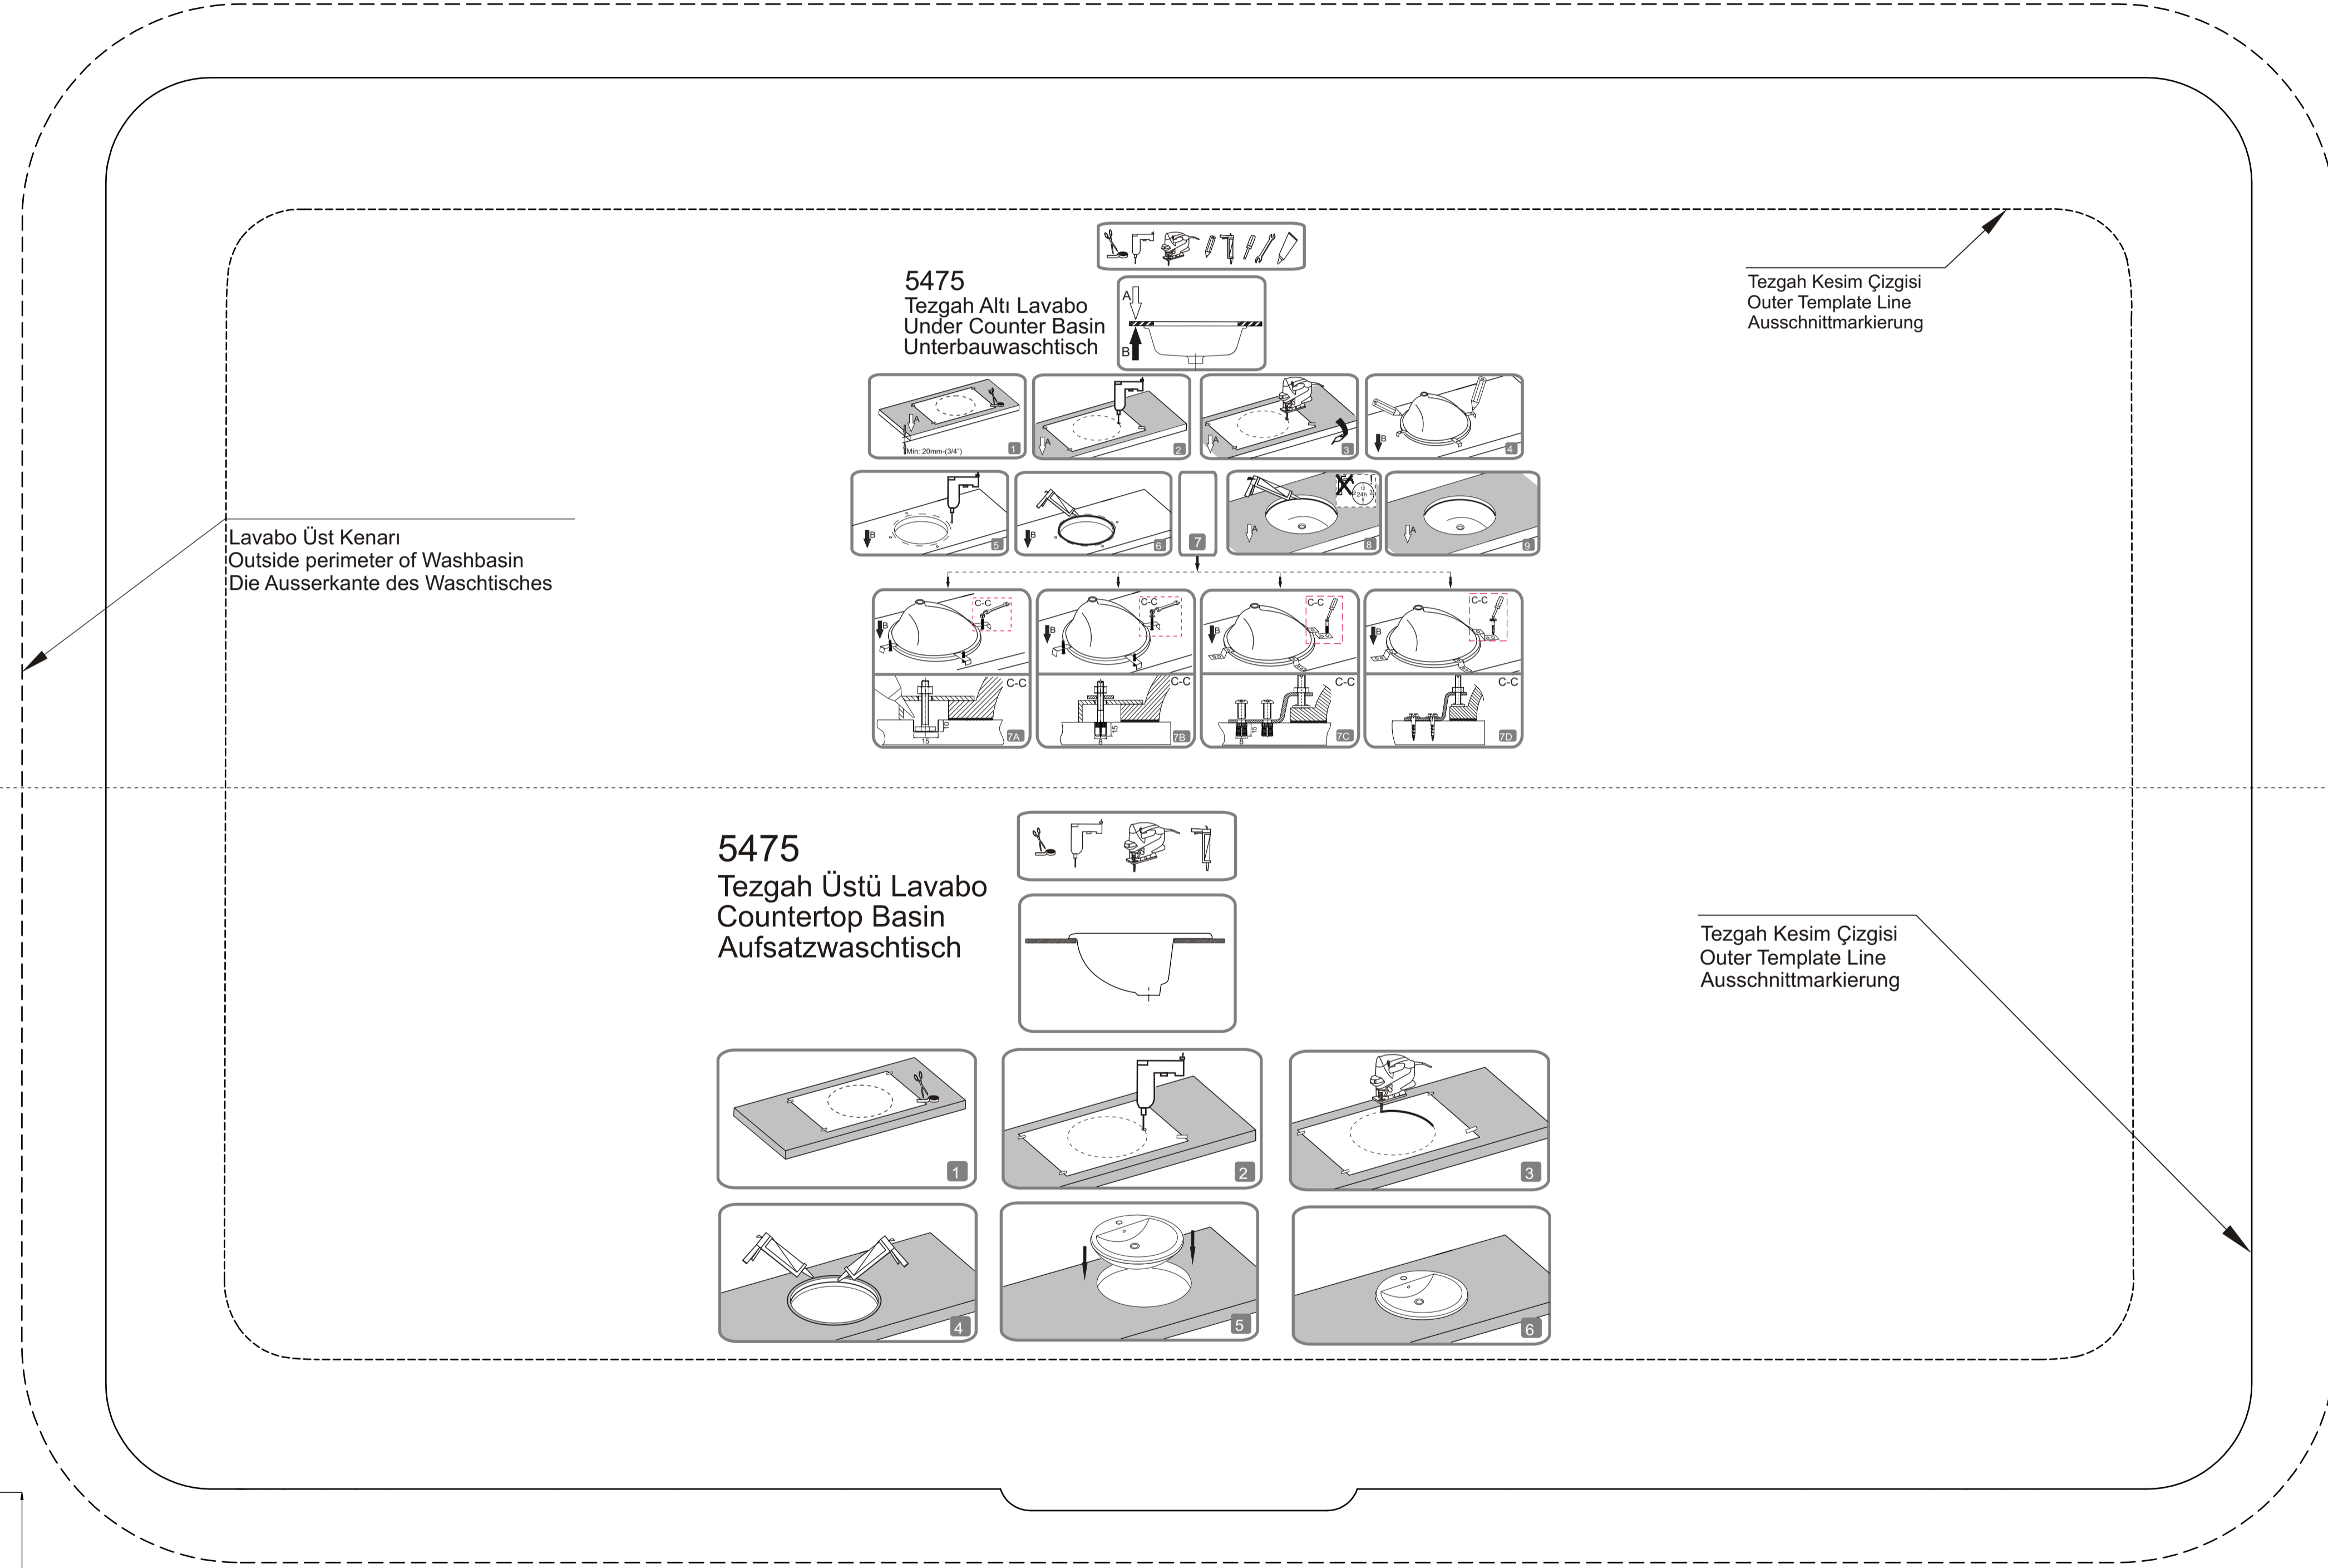


5475  
Tezgah Altı Lavabo  
Under Counter Basin  
Unterbauwaschtisch

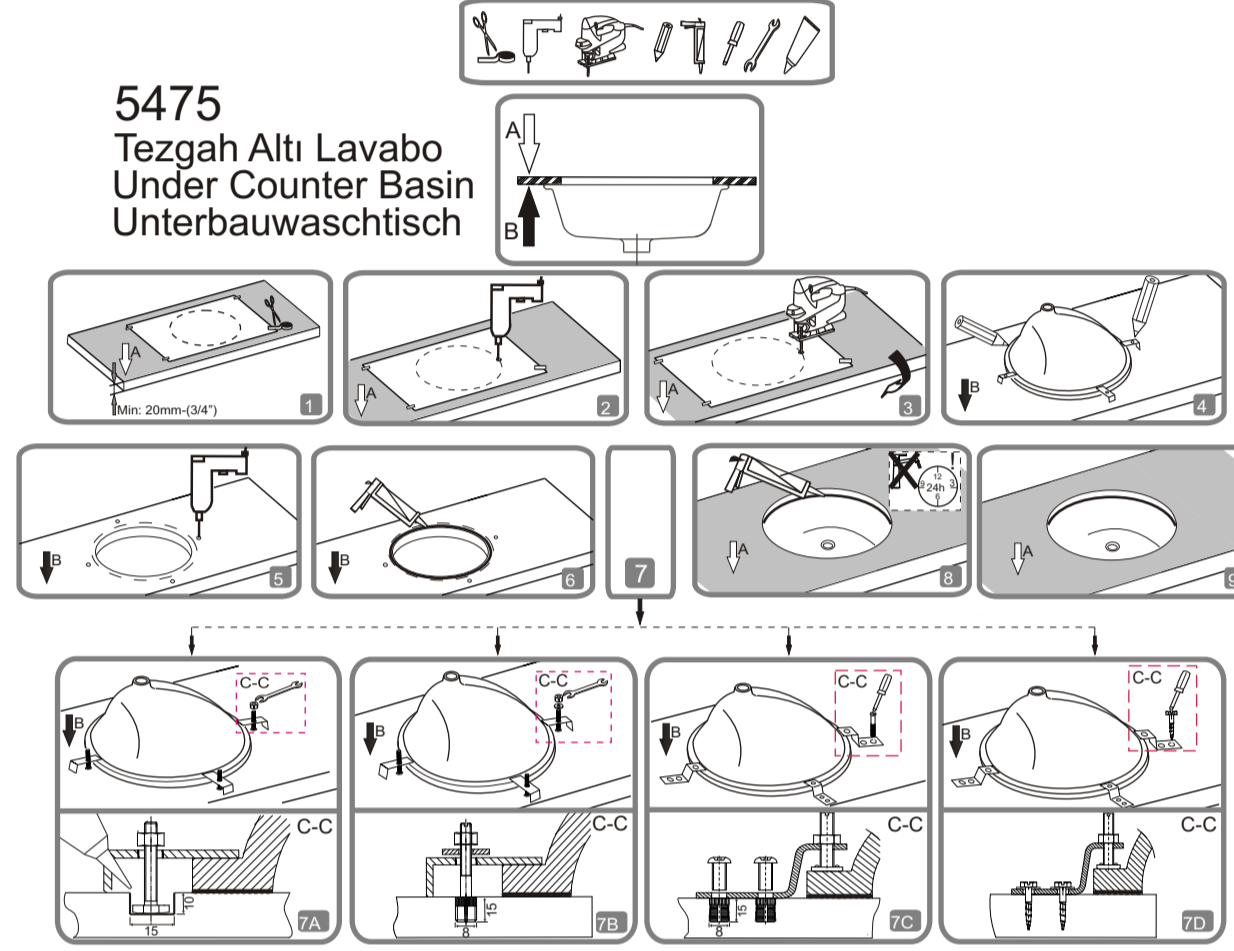

Tezgah Kesim Çizgisi  
Outer Template Line  
Ausschnittmarkierung

Lavabo Üst Kenarı  
Outside perimeter of Washbasin  
Die Ausserkante des Waschtisches

5475  
Tezgah Üstü Lavabo  
Countertop Basin  
Aufsatzwaschtisch

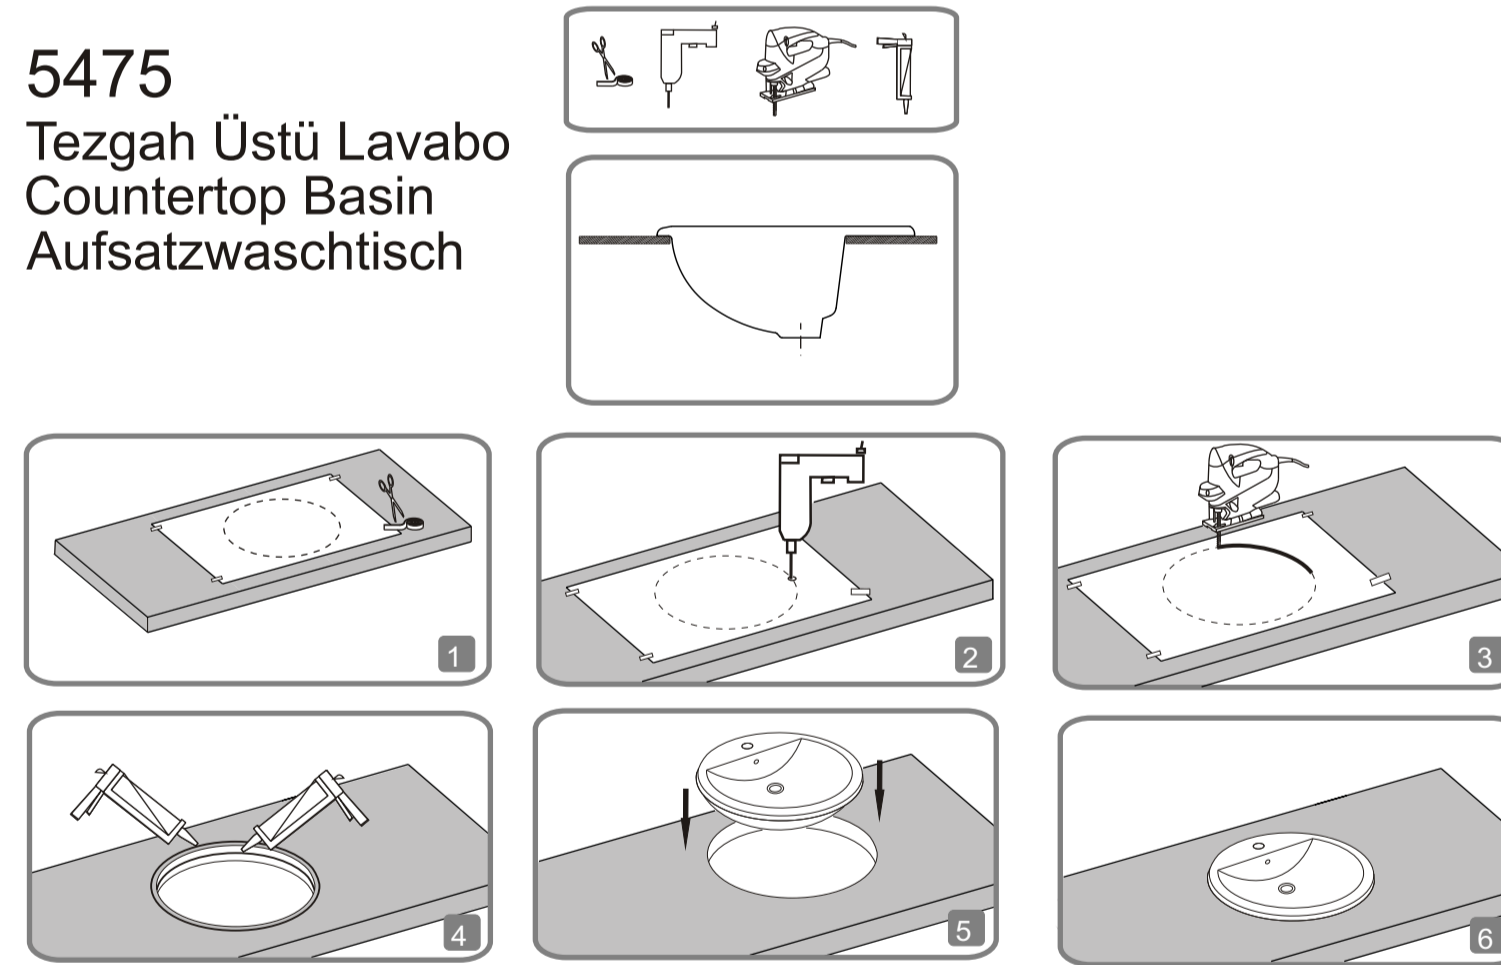

Tezgah Kesim Çizgisi  
Outer Template Line  
Ausschnittmarkierung

Ön / Front / Vorne

